


# PIANIFICAZIONE DI EMERGENZA

## *EMERGENCY PLANNING*


## PERCORSI DI ESODO, MEZZI, DISPOSITIVI E IMPIANTI ANTINCENDIO *EVACUATION ROUTES, FIRE EXTINGUISHERS, FIRE HYDRANTS*

# PIANO SETTIMO

*SEVENTH FLOOR*

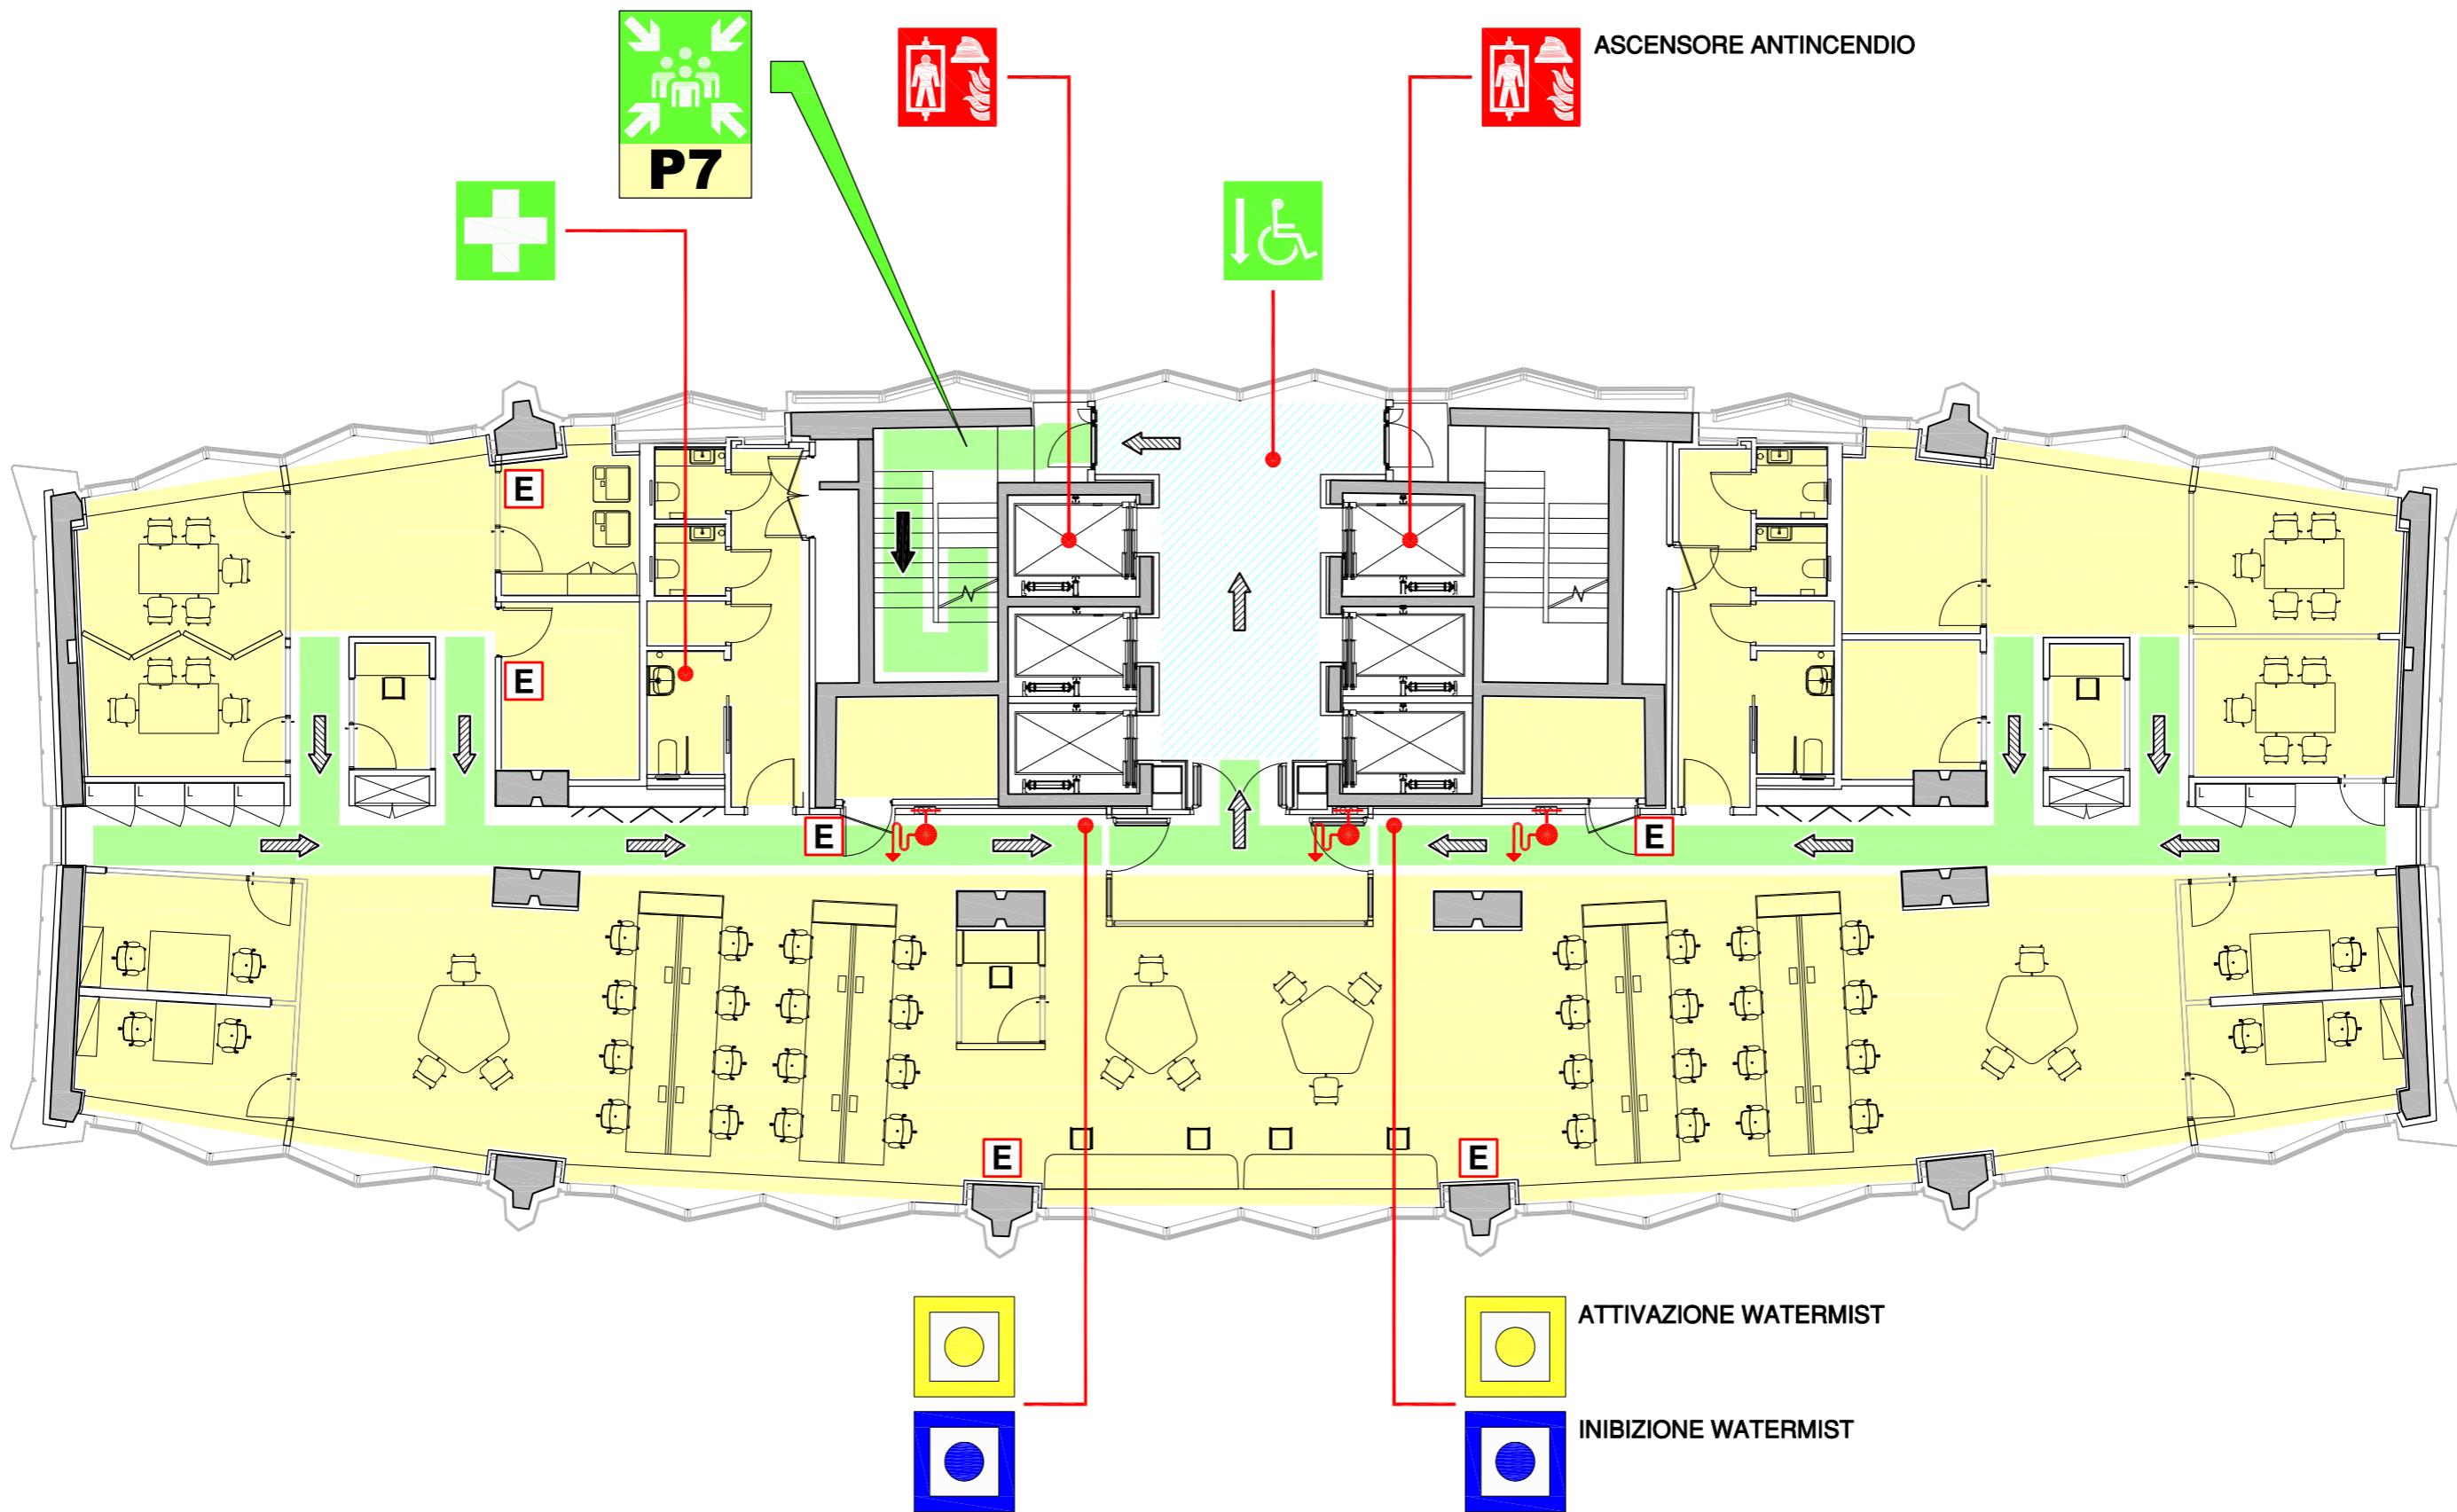


## UBICAZIONE PUNTO DI RACCOLTA EXTERNAL ASSEMBLY POINT

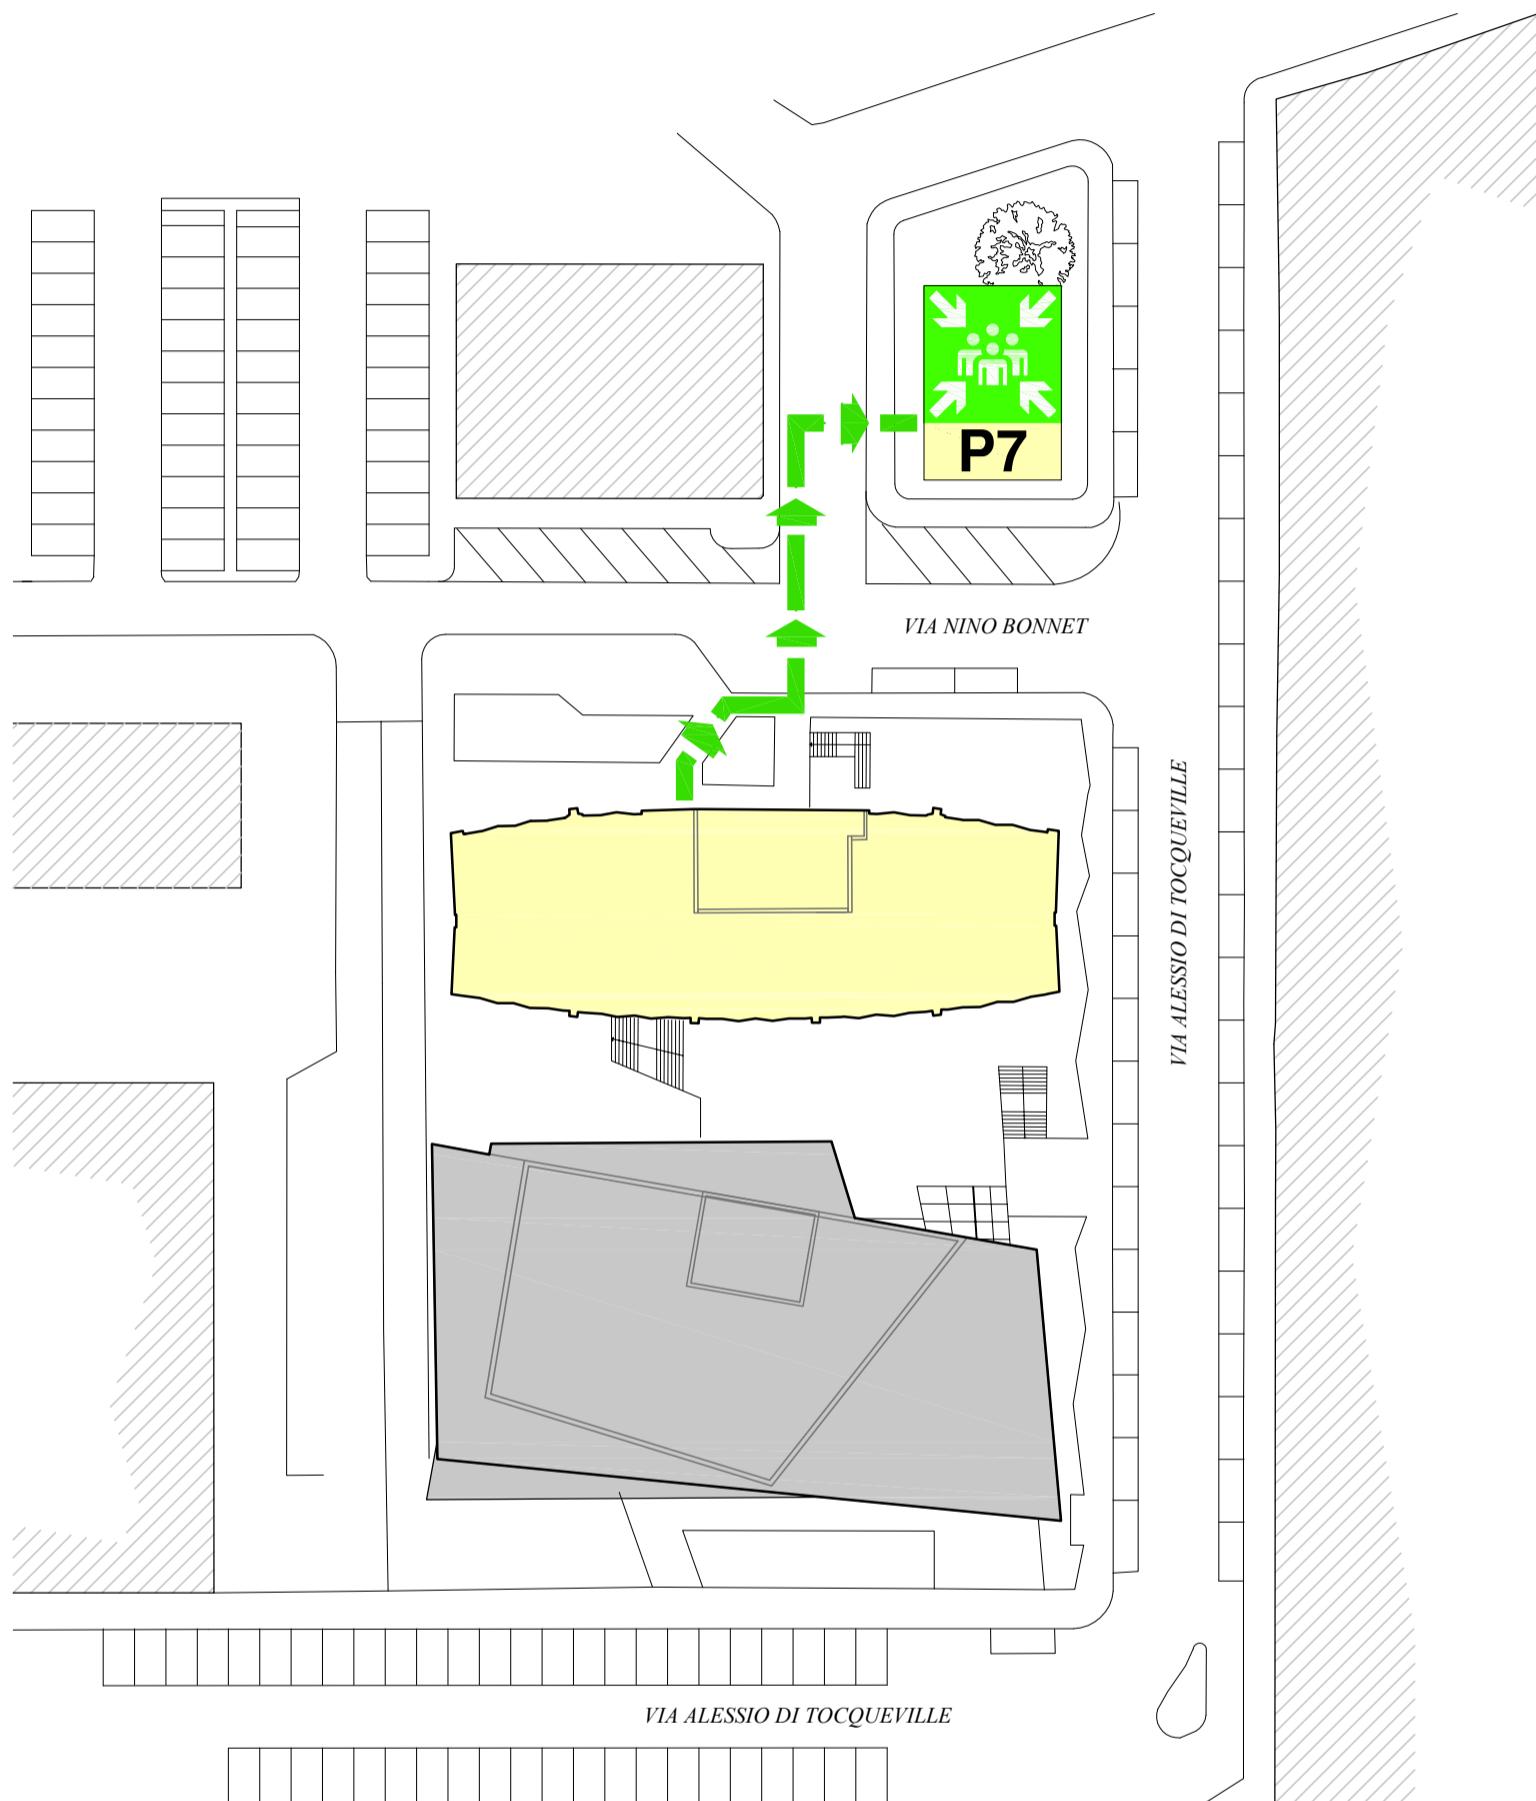


### LEGENDA LEGEND



PERCORSO DI EVACUAZIONE  
EVACUATION ROUTE

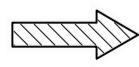

VIA DI ESODO ORIZZONTALE  
HORIZONTAL ESCAPE DIRECTION

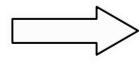

VIA DI ESODO VERSO L'ALTO  
ESCAPE DIRECTION: UPWARDS



ASCENSORE ANTINCENDIO  
FIRE FIGHTING LIFT



PUNTO DI RACCOLTA  
EXTERNAL ASSEMBLY POINT



ESTINTORE PORTATILE  
FIRE EXTINGUISHER



IDRANTE A MURO  
HYDRANT



ATTIVAZIONE WATERMIST  
WATERMIST ACTIVATION



INIBIZIONE WATERMIST  
WATERMIST INHIBITION



LUOGO SICURO O CALMO  
SAFE PLACE



CASSETTA DI PRIMO SOCCORSO  
FIRST AID BOX