


PIANIFICAZIONE DI EMERGENZA


EMERGENCY PLANNING

PERCORSI DI ESODO, MEZZI, DISPOSITIVI E IMPIANTI ANTINCENDIO
EVACUATION ROUTES, FIRE EXTINGUISHERS, FIRE HYDRANTS


TORRE - E -
PIANO PRIMO
FIRST FLOOR

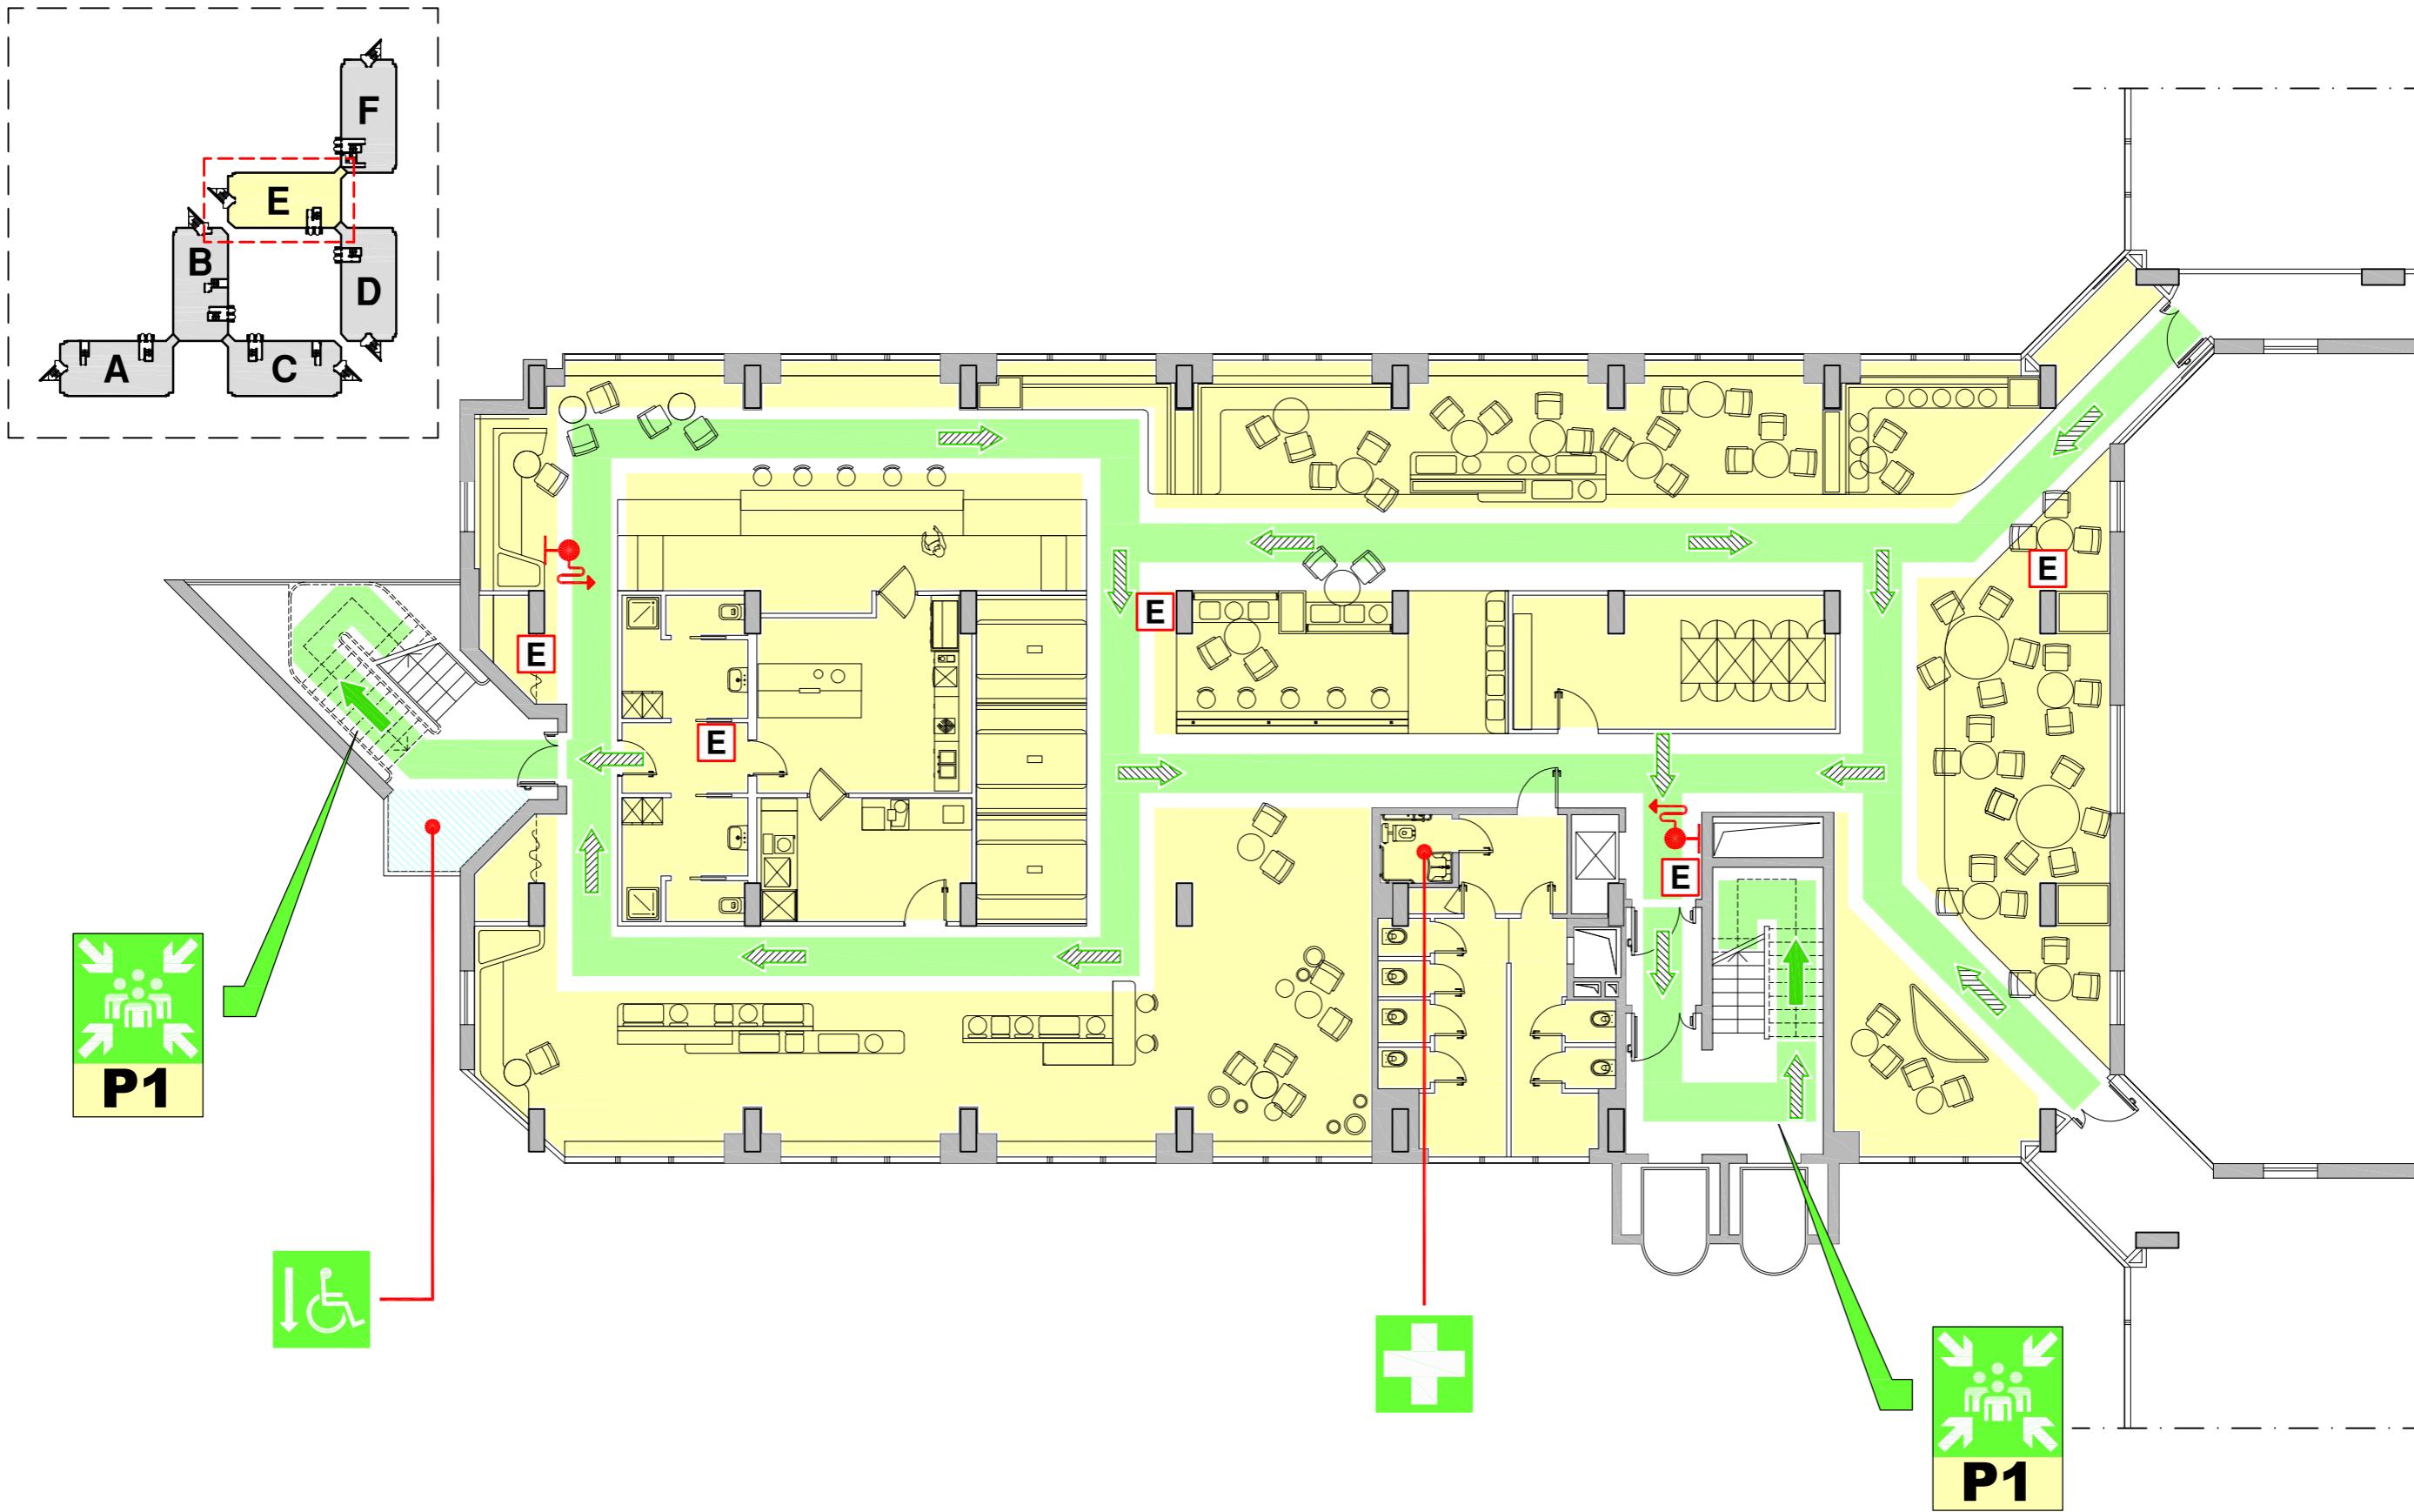


UBICAZIONE PUNTO DI RACCOLTA EXTERNAL ASSEMBLY POINT

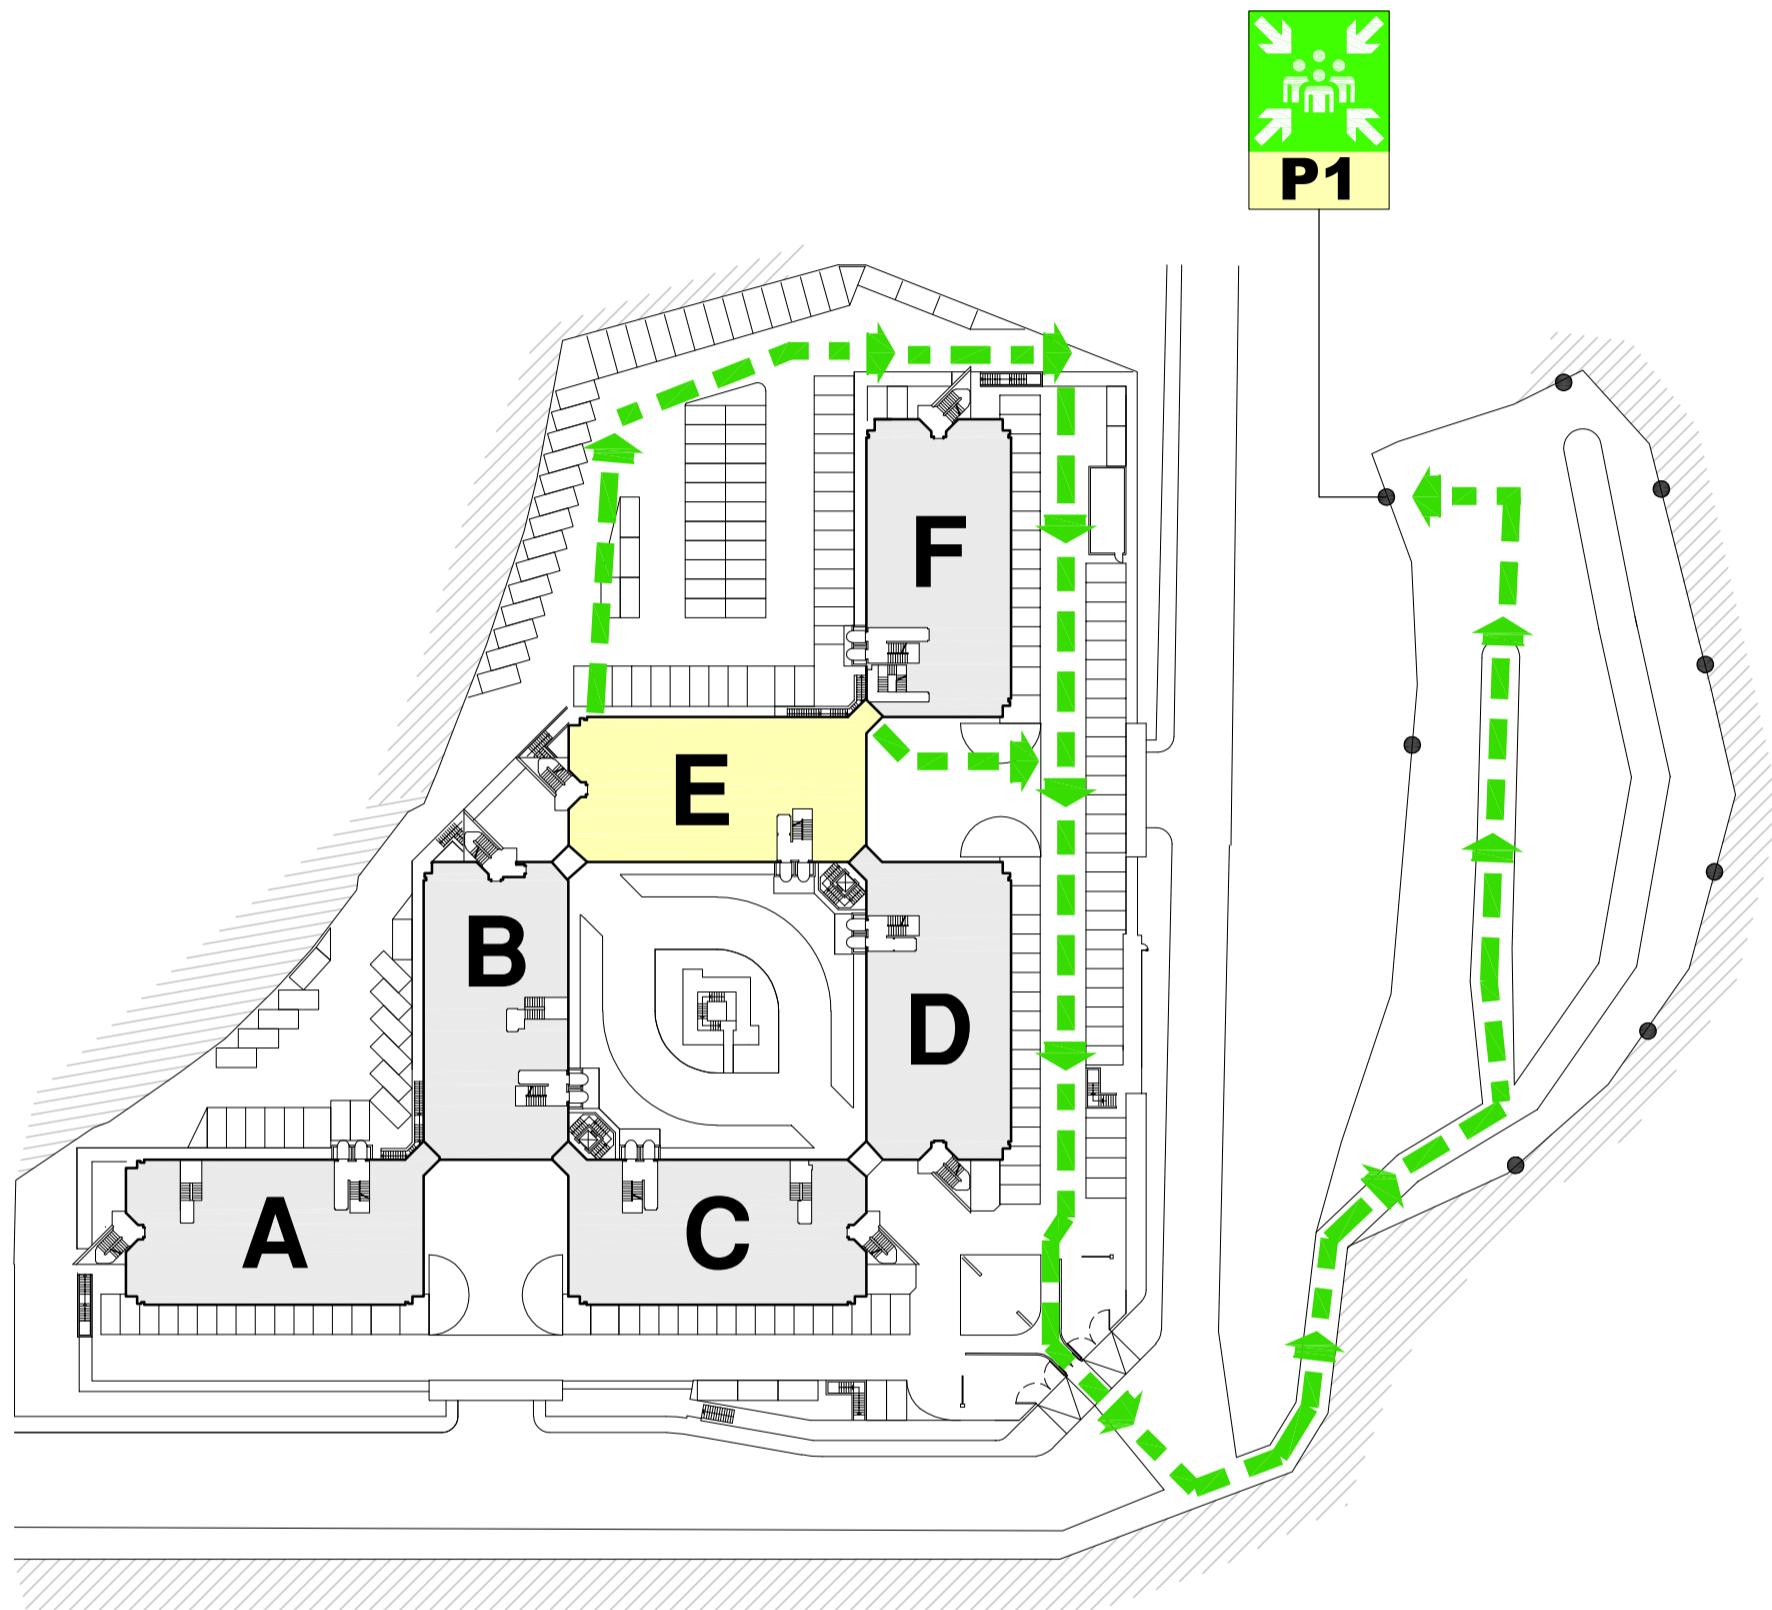

LEGENDA LEGEND

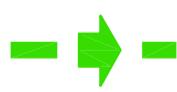

PERCORSO DI EVACUAZIONE
EVACUATION ROUTE

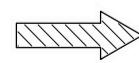

VIA DI ESODO ORIZZONTALE
HORIZONTAL ESCAPE DIRECTION



VIA DI ESODO VERSO IL BASSO
ESCAPE DIRECTION: DOWNWARDS



PUNTO DI RACCOLTA
EXTERNAL ASSEMBLY POINT



ESTINTORE PORTATILE
FIRE EXTINGUISHER



IDRANTE A MURO
HYDRANT



CASSETTA DI PRIMO SOCCORSO
FIRST AID BOX



LUOGO SICURO O CALMO
SAFE PLACE