


# PIANIFICAZIONE DI EMERGENZA


## EMERGENCY PLANNING

PERCORSI DI ESODO, MEZZI, DISPOSITIVI E IMPIANTI ANTINCENDIO  
EVACUATION ROUTES, FIRE EXTINGUISHERS, FIRE HYDRANTS


TORRE - E -  
PIANO TERZO  
THIRD FLOOR

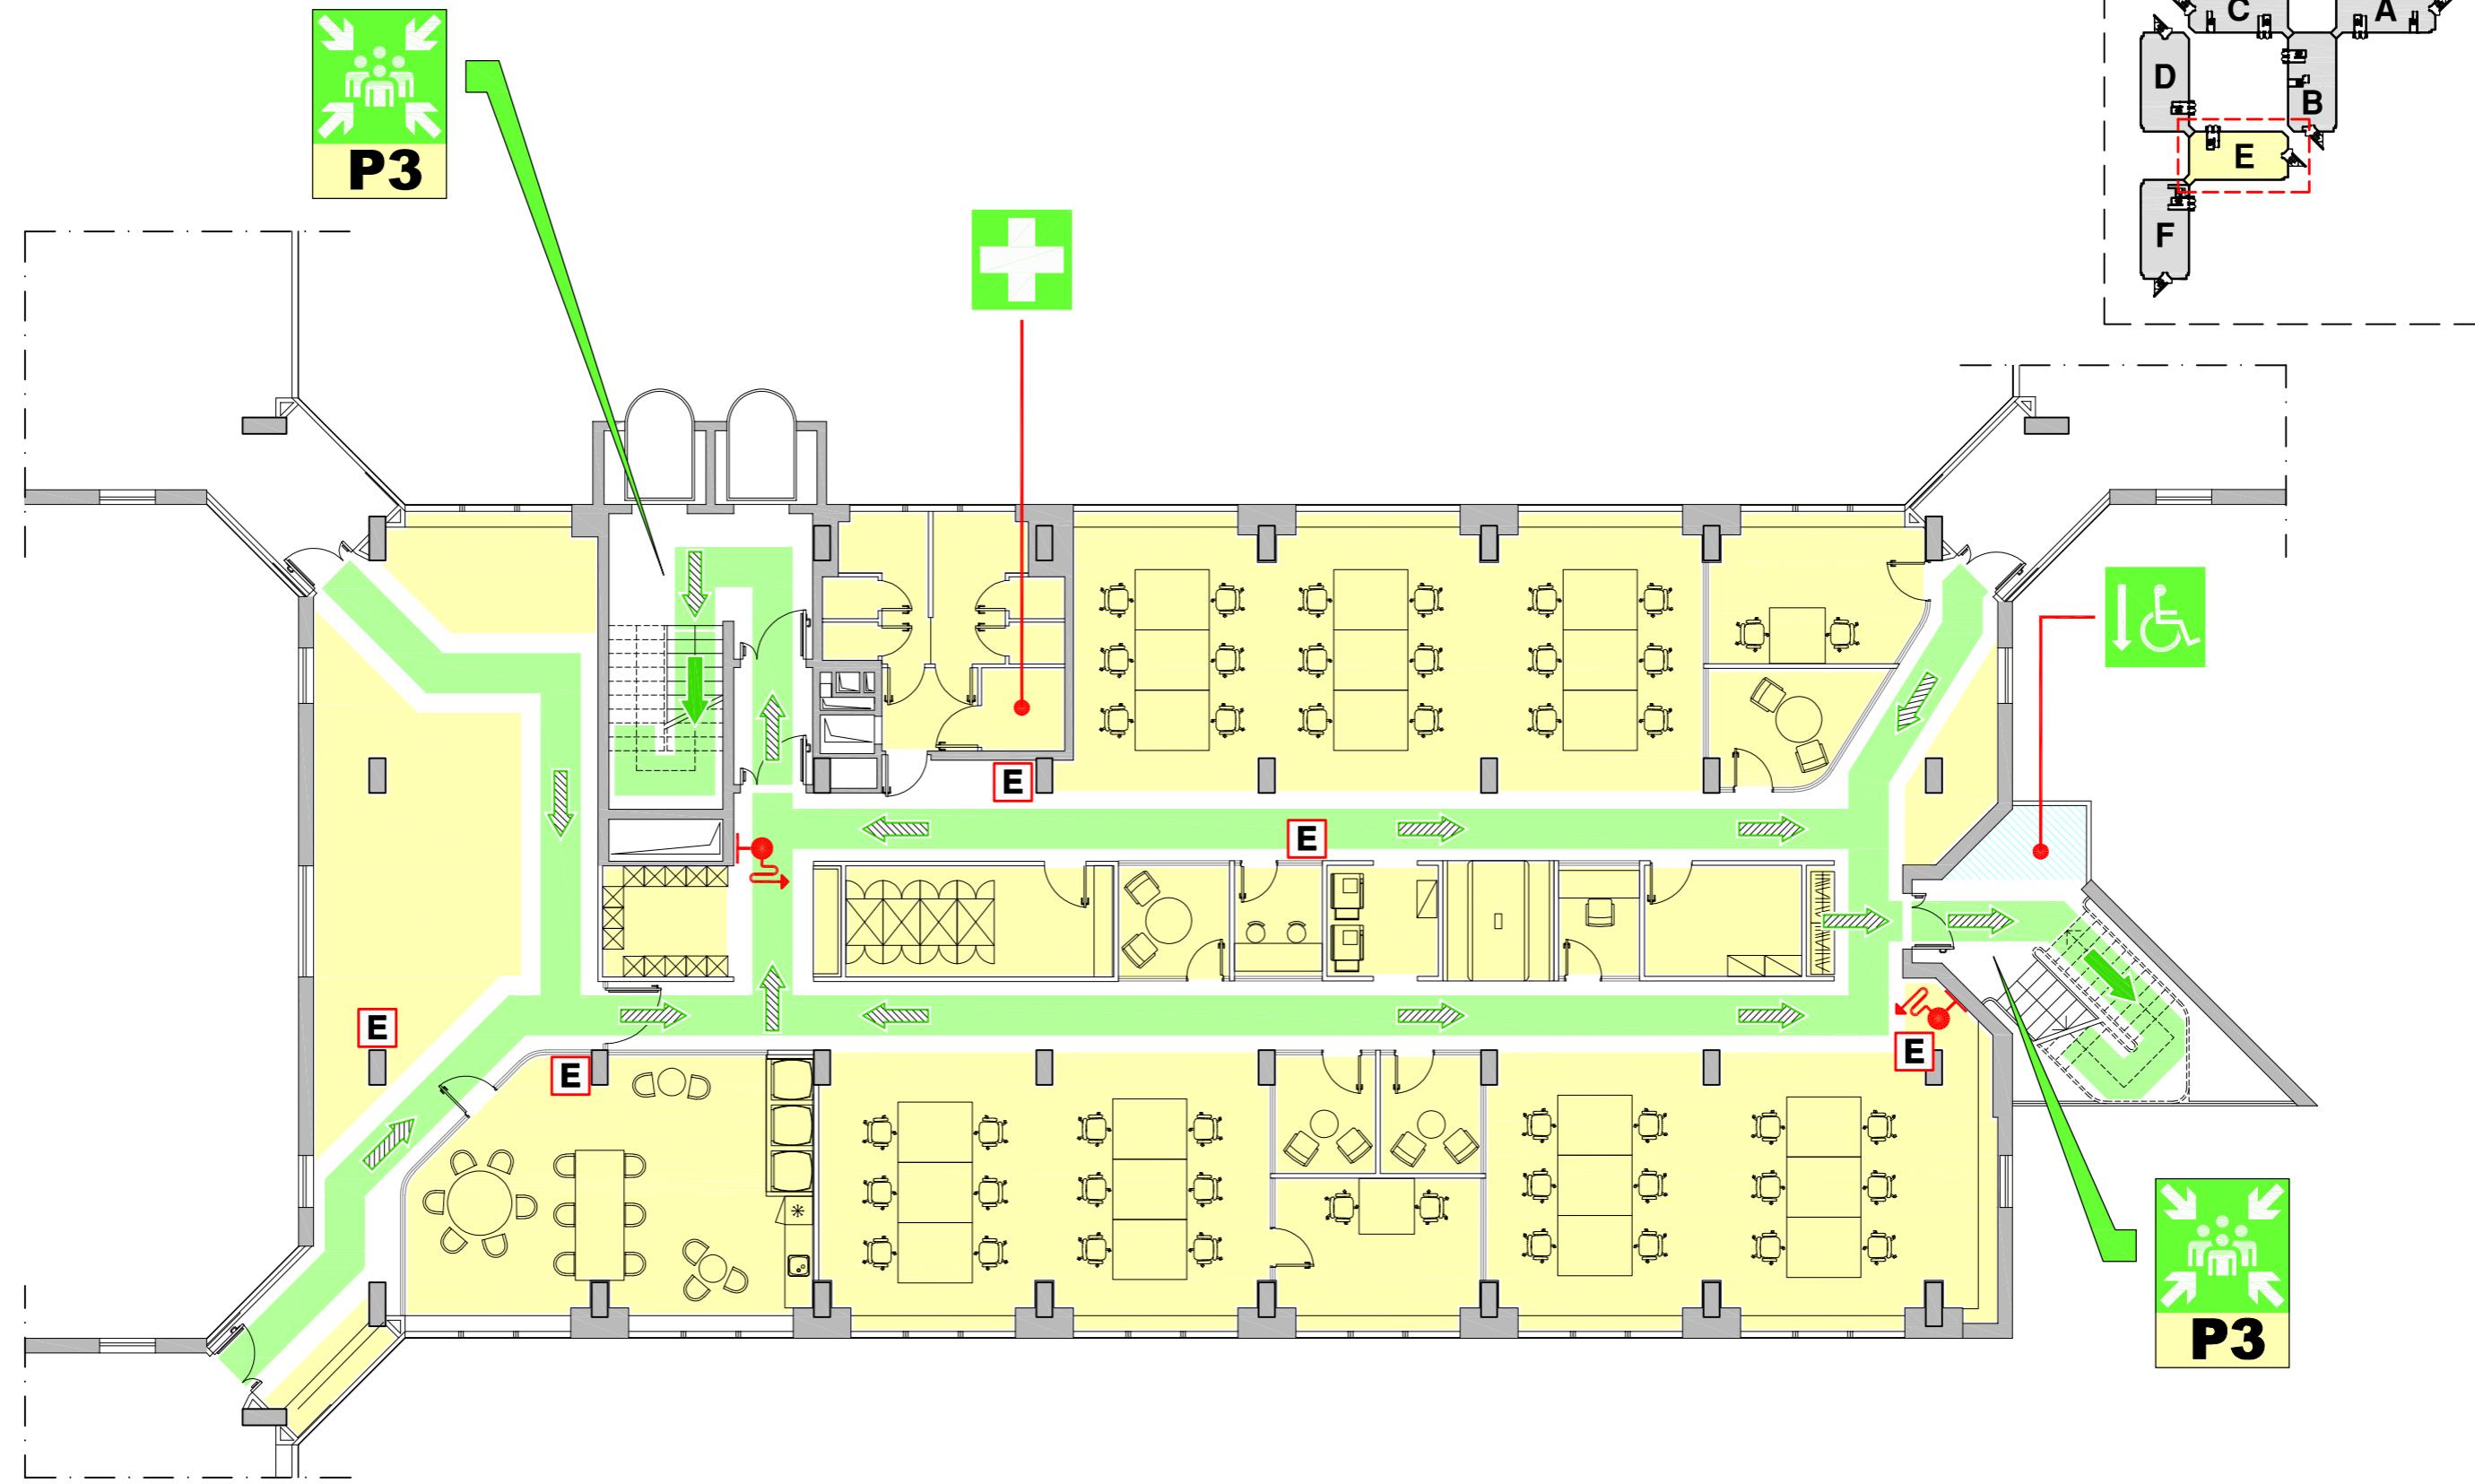


## UBICAZIONE PUNTO DI RACCOLTA EXTERNAL ASSEMBLY POINT

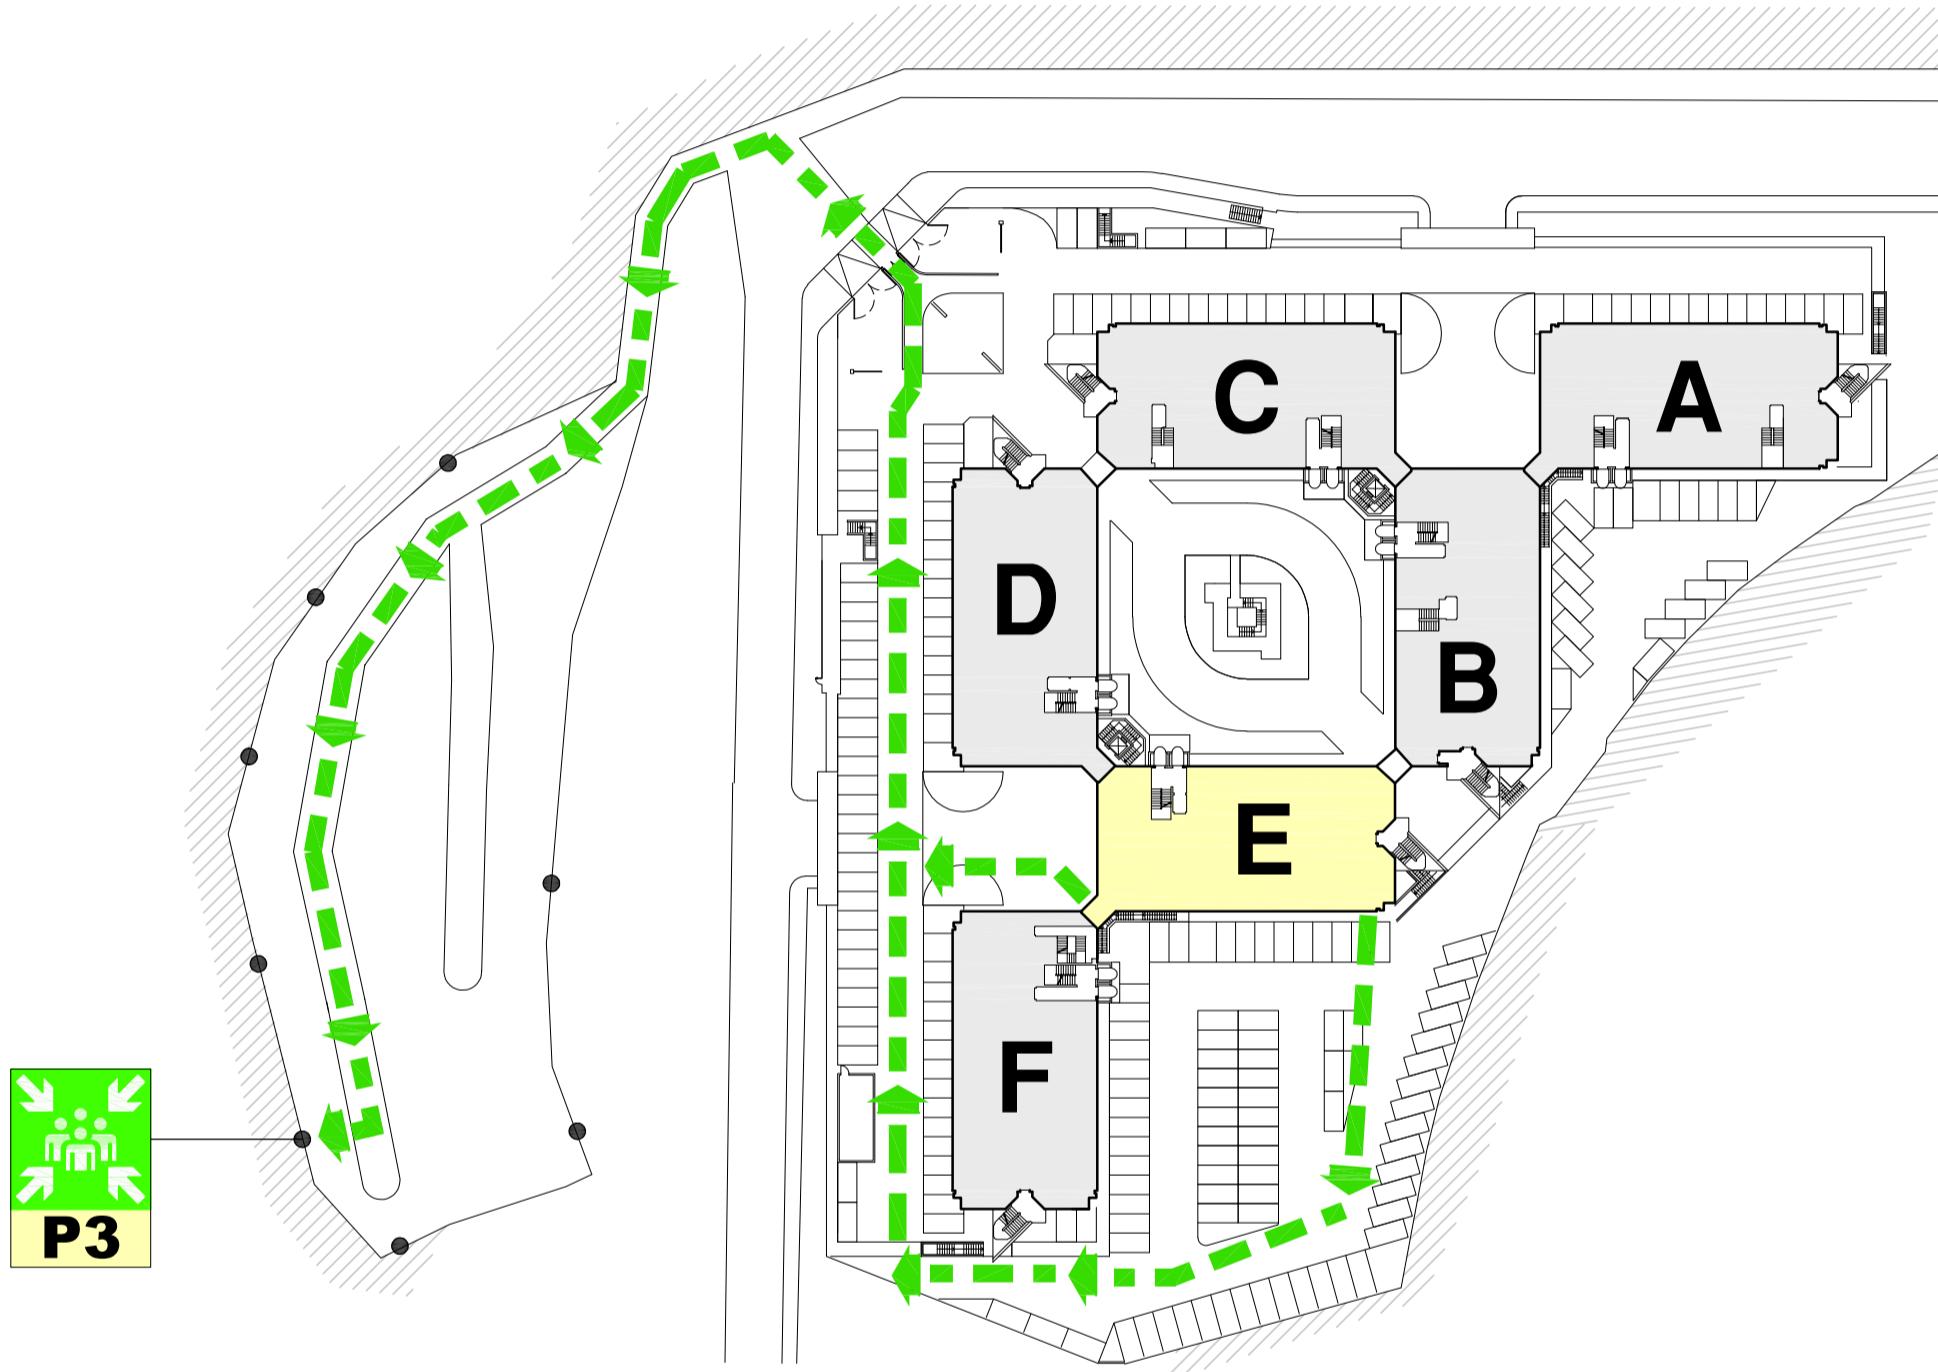

### LEGENDA LEGEND

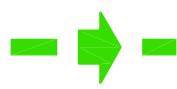

PERCORSO DI EVACUAZIONE  
EVACUATION ROUTE

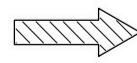

VIA DI ESODO ORIZZONTALE  
HORIZONTAL ESCAPE DIRECTION



VIA DI ESODO VERSO IL BASSO  
ESCAPE DIRECTION: DOWNWARDS



PUNTO DI RACCOLTA  
EXTERNAL ASSEMBLY POINT



ESTINTORE PORTATILE  
FIRE EXTINGUISHER



IDRANTE A MURO  
HYDRANT



CASSETTA DI PRIMO SOCCORSO  
FIRST AID BOX



LUOGO SICURO O CALMO  
SAFE PLACE